




2. OBERGESCHOSS
2. ETAGE

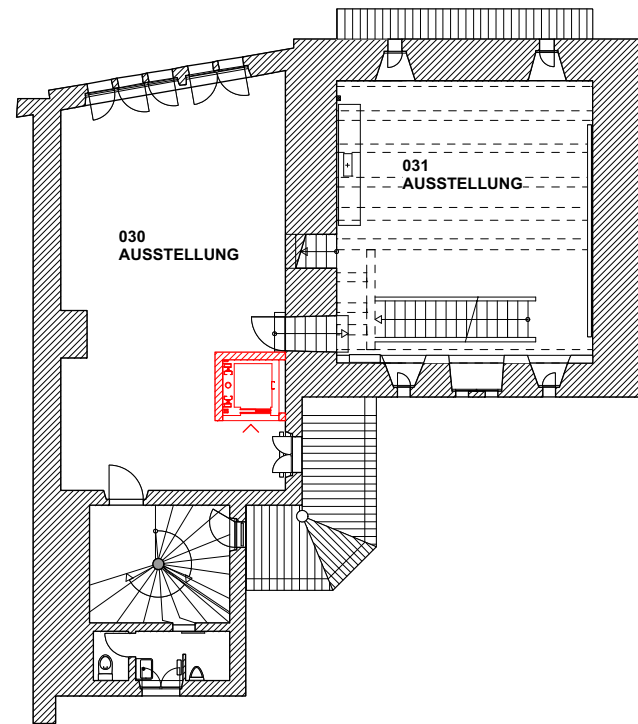


3. OBERGESCHOSS
3. ETAGE

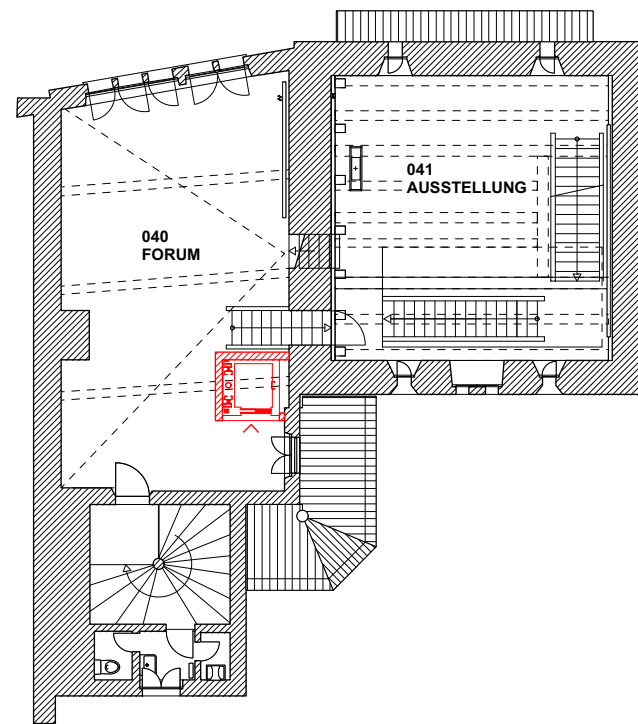


4. OBERGESCHOSS
4. ETAGE

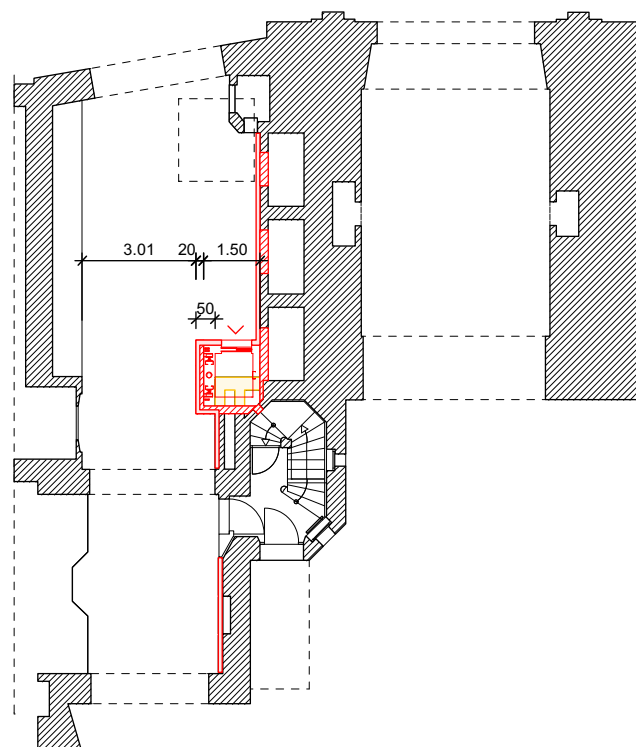

ERDGESCHOSS
REZ-DE-CHAUSSÉE

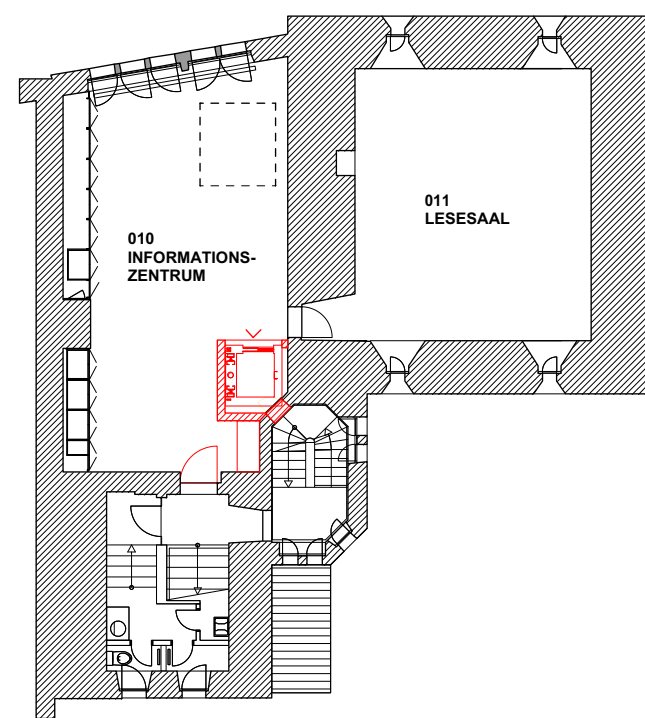

1. OBERGESCHOSS
1. ETAGE

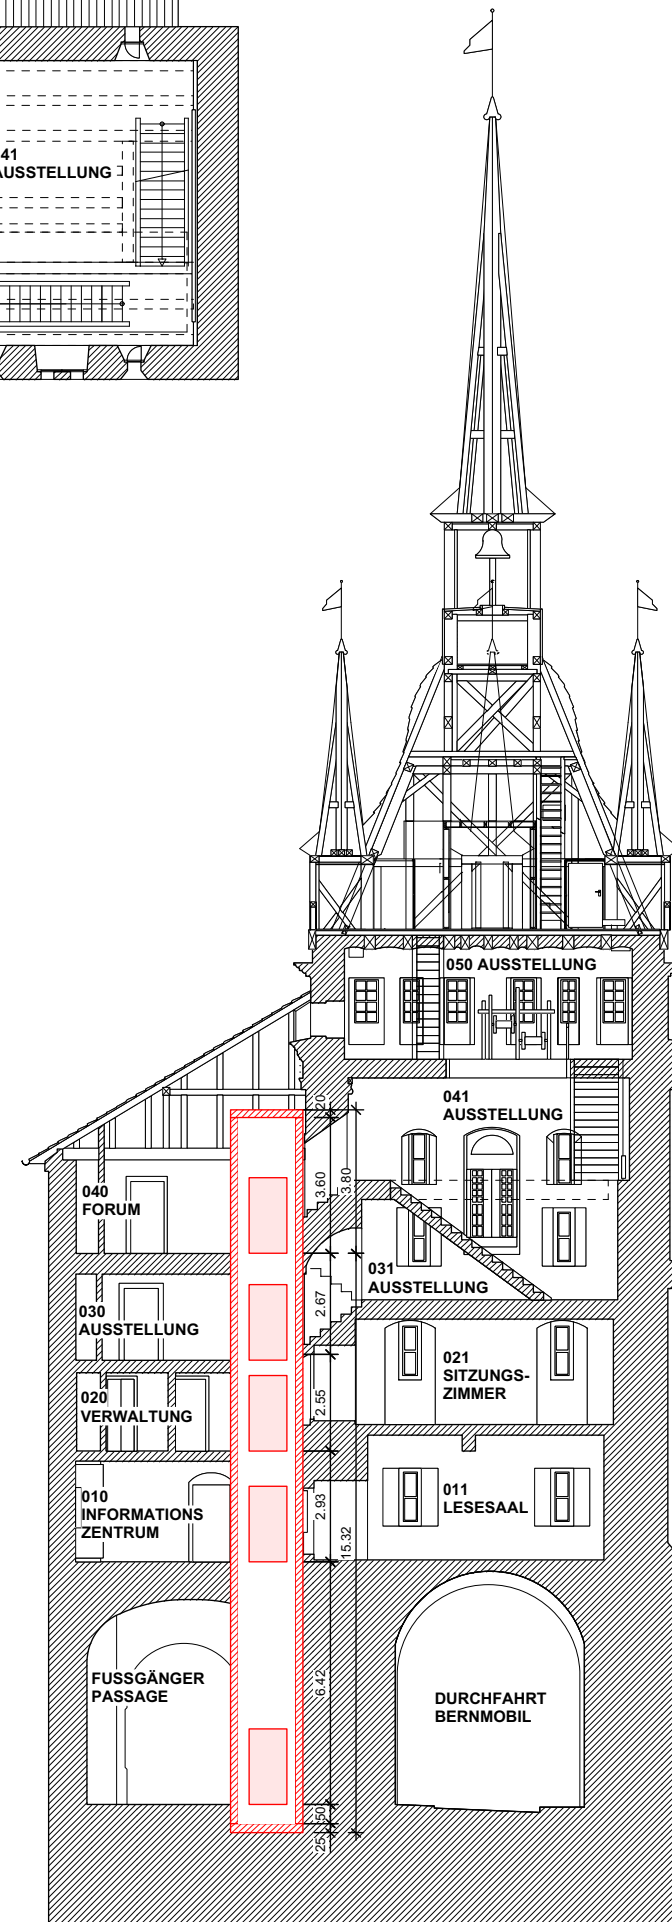

SCHNITT
COUPE

Sitzungszimmer = Salle de conférence
 Lesesaal = Salle de lecture
 Ausstellung = Exposition
 Verwaltung = Administration
 Informationszentrum = Centre d'information
 Fussgänger Passage = Passage piétons
 Durchfahrt Bernmobil = Passage Bernmobil

MASSTAB	DATUM
1:200	17.04.2020
GEZEICHNET	REFERENZKOTE
SR	
GRÖSSE	ERGÄNZUNGSPLÄNE
A3	
DATEI	PROJEKTNUMMER
780_RH_RP_GR_SCH_FAS.vwx	825

ÄNDERUNGEN

BAUHERR
 Amt für Grundstücke und
 Gebäude des Kantons Bern
 Reiterstrasse 11, 3011 Bern

PROJEKT
 825 Käfigturm
 Marktgasse 67 - 3011 Bern
 Parzelle: 748

PLANTITEL
Liftstudie Käfigturm
Ascenseur Tour des
prisons: Étude
VARIANTE C1

PLANNUMMER **101**

SUTER + PARTNER AG ARCHITEKTEN
 Thunstrasse 95 CH 3006 Bern
 Tel 031 357 35 25 Fax 031 357 35 20
 spa@suterpartner.ch www.suterpartner.ch